



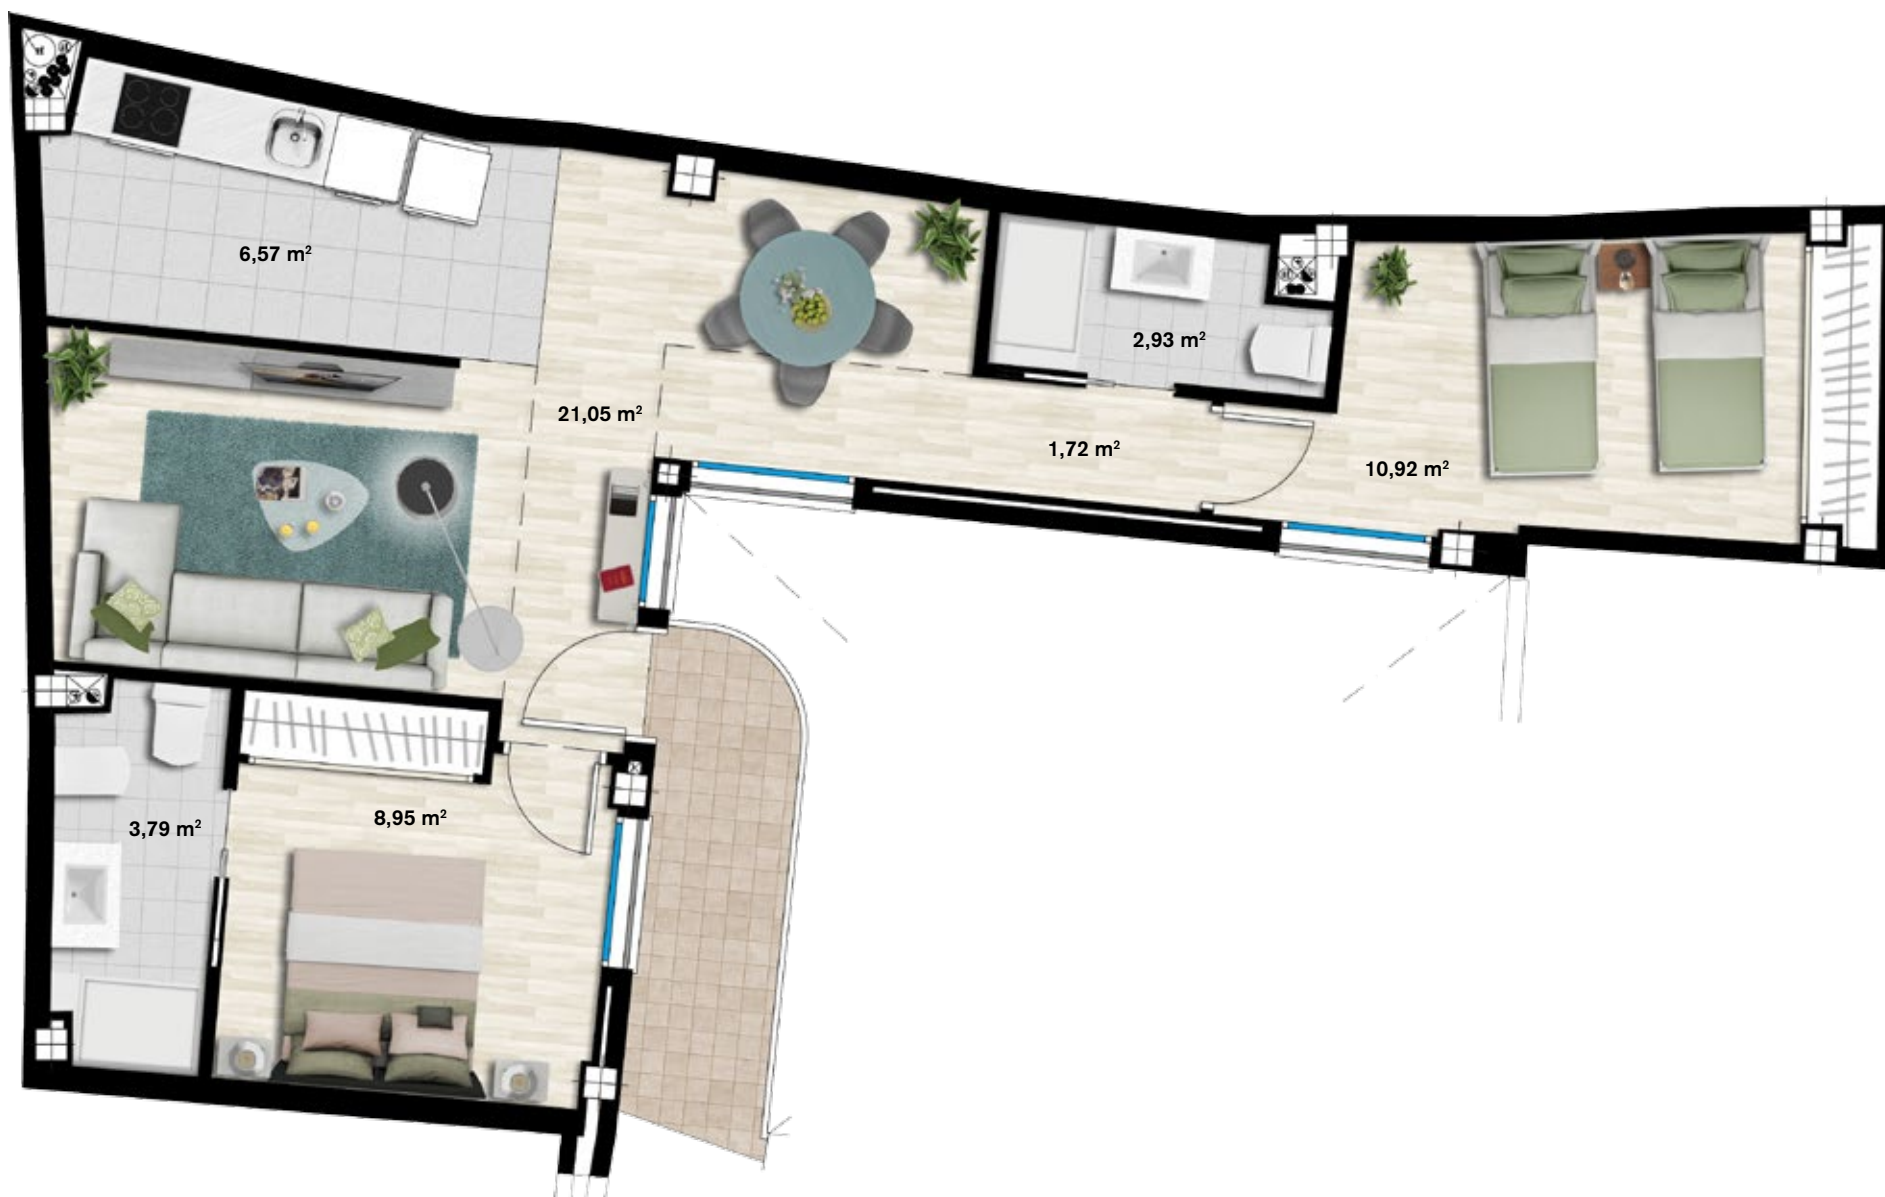

Plano provisional y orientativo condicionado a los requerimientos del proyecto de ejecución. Mobiliario y jardinería, figurativos, no vinculantes.

Edificio
ALMIRANTE

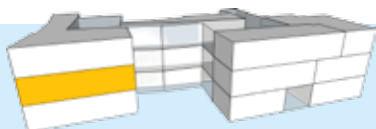

Primero 3

Metros construidos propios: 70,89 m² aprox.
Metros construidos con Z.C.: 92,25 m² aprox.

acierto
gestión del sur