



PLANTA SÓTANO - 1
Escala 1:100

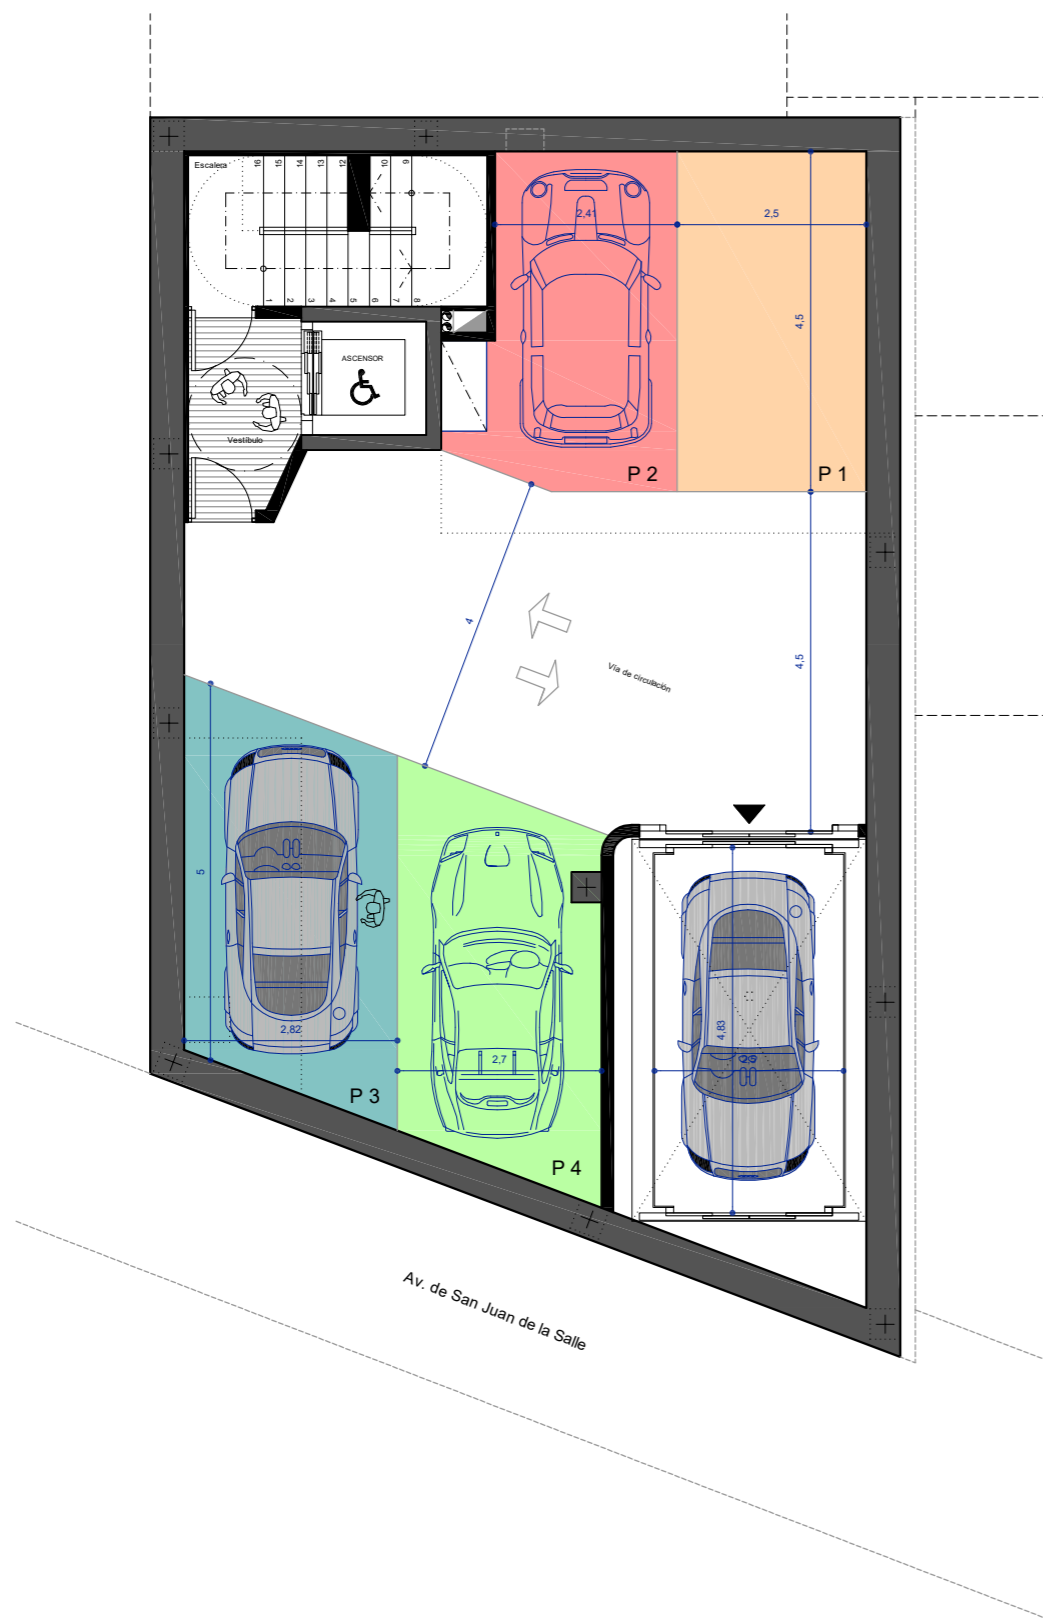

PLANTA SÓTANO - 2
Escala 1:100

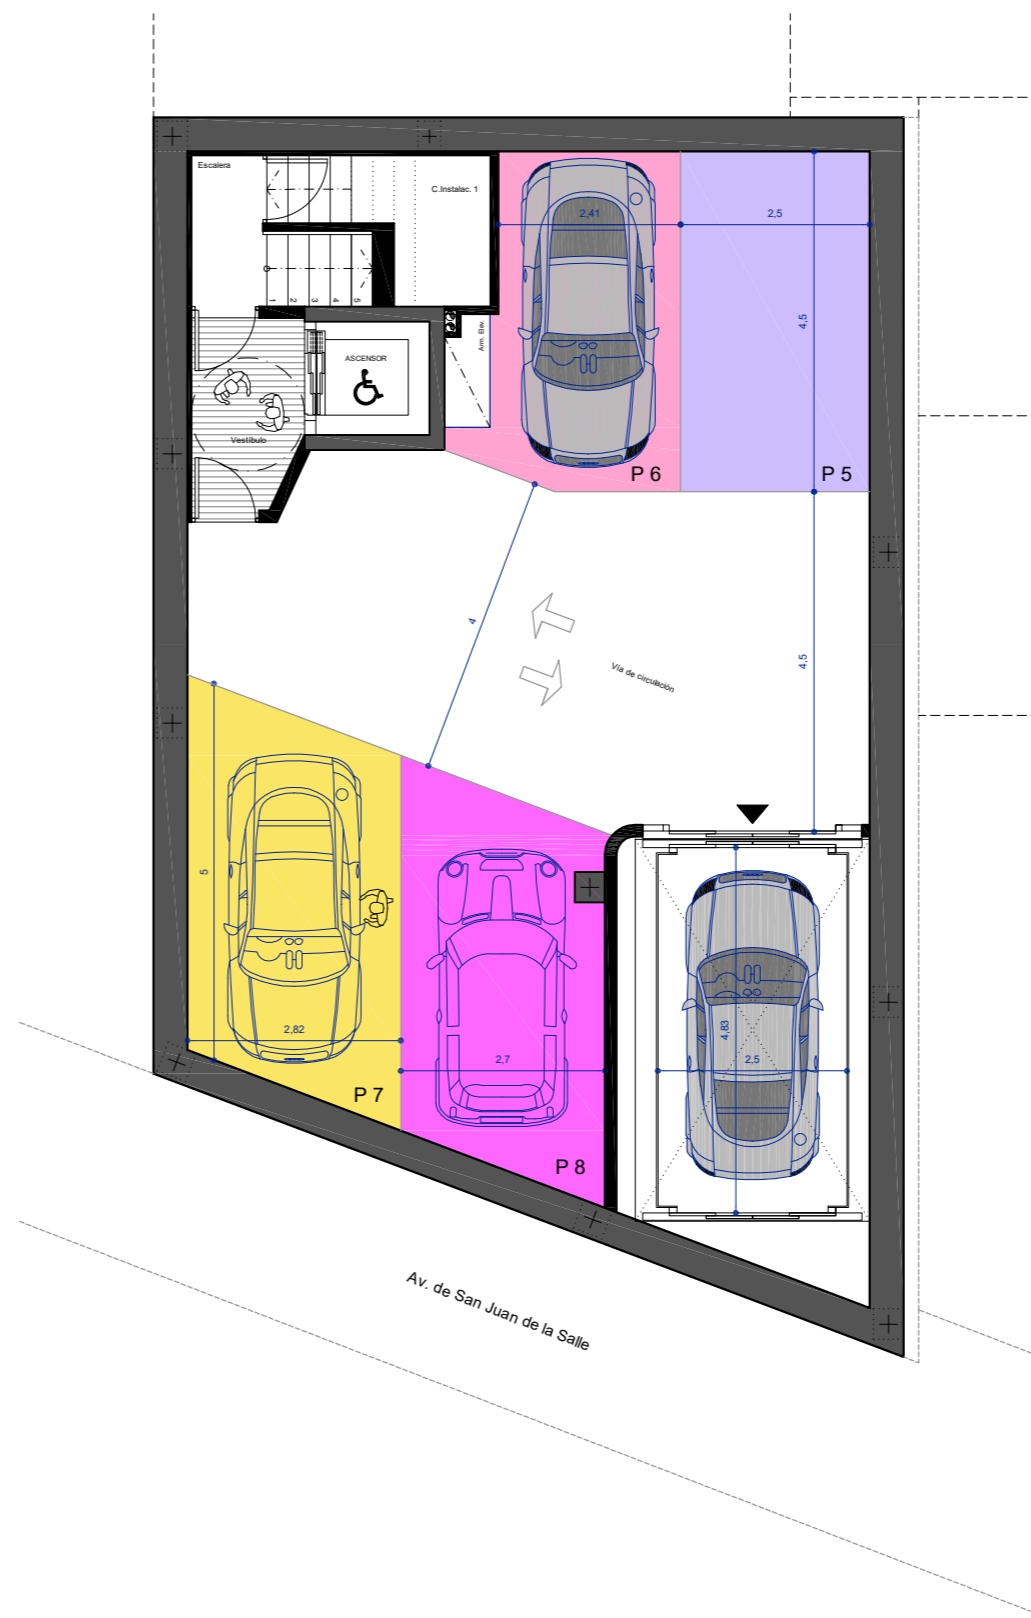

EDIFICIO DE VIVIENDAS

Avenida de San Juan de la Salle nº 7. Sevilla

PROMUEVE:



- Plaza aparcamiento 1
- Plaza aparcamiento 2
- Plaza aparcamiento 3
- Plaza aparcamiento 4
- Plaza aparcamiento 5
- Plaza aparcamiento 6
- Plaza aparcamiento 7
- Plaza aparcamiento 8

NOTA: El presente plano de planta con la distribución es aproximado, las texturas de los materiales, la jardinería y la disposición del mobiliario es orientativo y no vinculante, queda sujeto a posibles cambios o modificaciones durante el desarrollo del Proyecto Básico y de Ejecución o por necesidades durante la obra, según el criterio de la Dirección Facultativa.

