



PLANTA CUARTA  
Escala 1:100

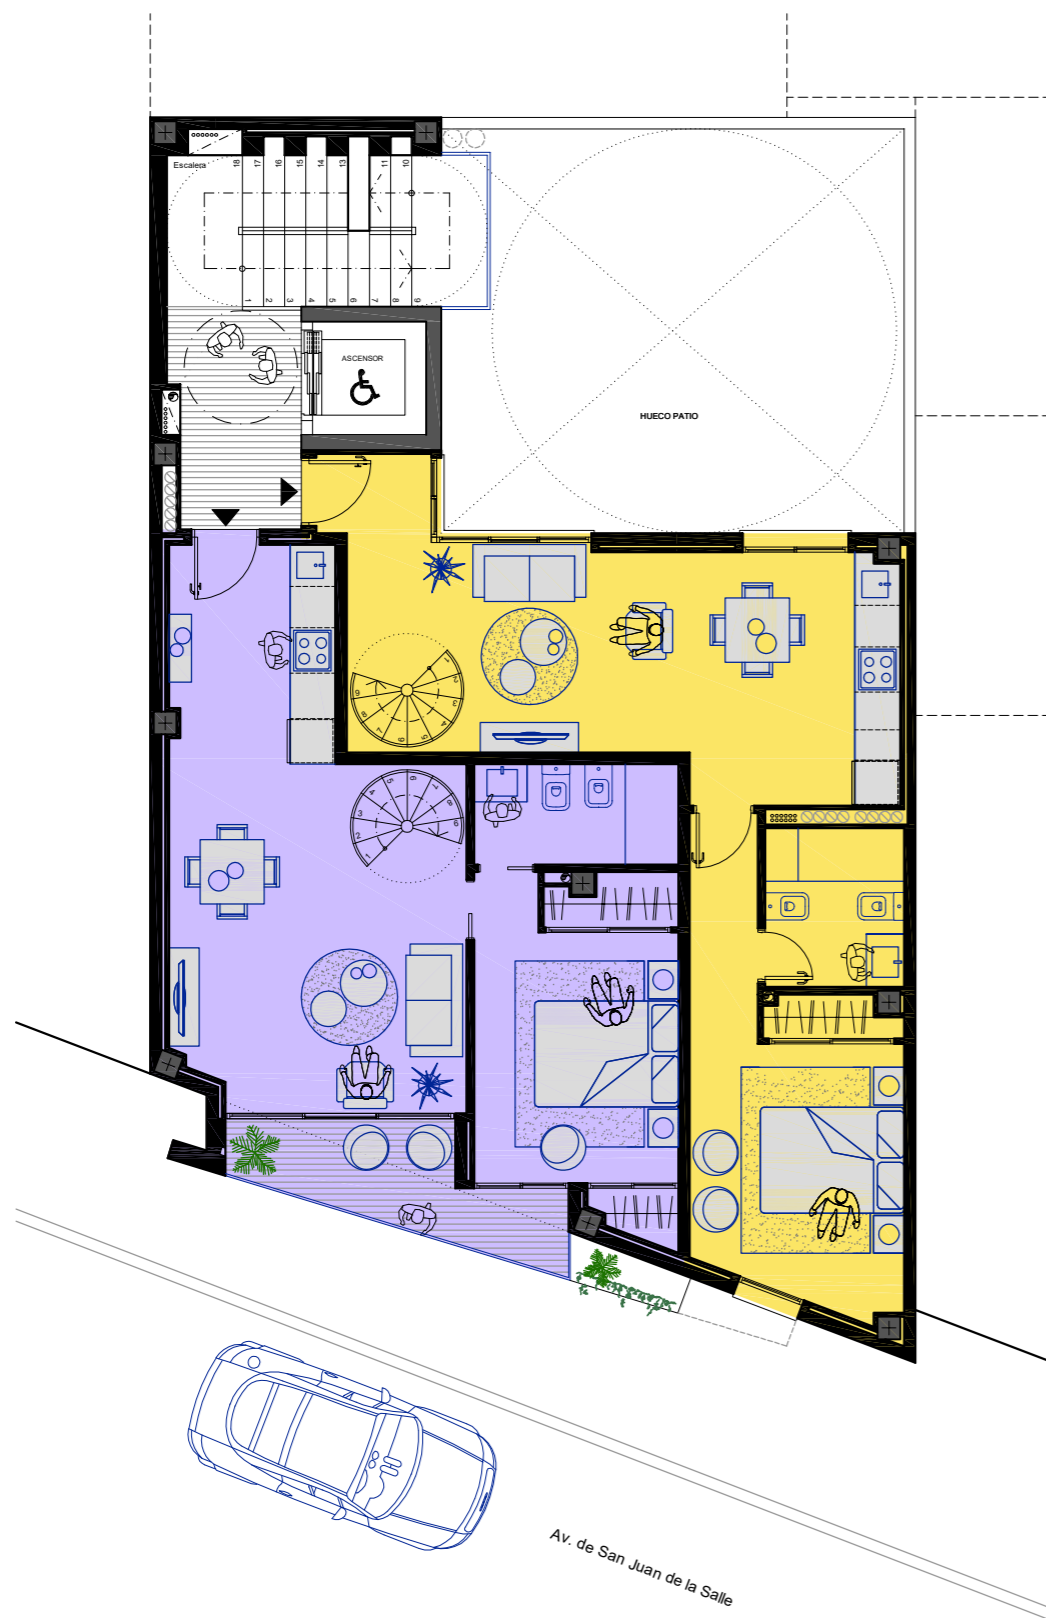

PLANTA CASTILLETES  
Escala 1:100

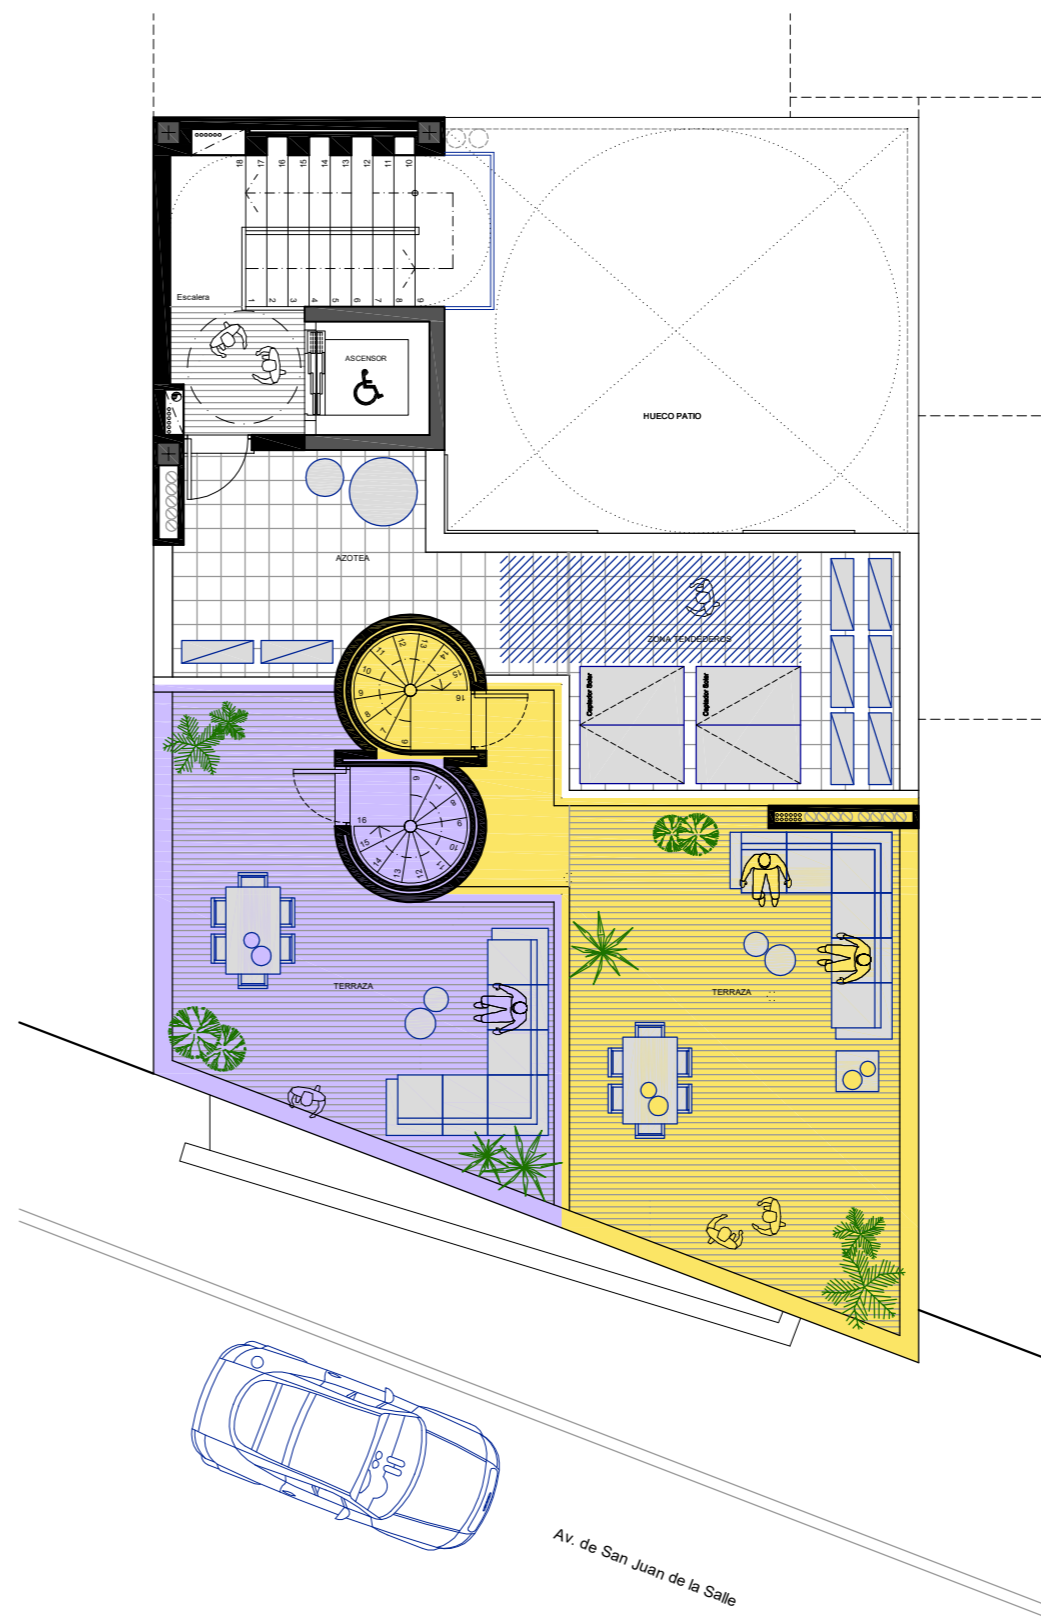

# EDIFICIO DE VIVIENDAS

Avenida de San Juan de la Salle nº 7. Sevilla

PROMUEVE:



- Vivienda BAJO (2D + B)
- Vivienda 1 (4D + 2B)
- Vivienda 2 (4D + 2B)
- Vivienda 3A (1D + B)
- Vivienda 3B (1D + B)
- Vivienda ático 4A (1D + B)
- Vivienda ático 4B (1D + B)

**NOTA:** El presente plano de planta con la distribución es aproximado, las texturas de los materiales, la jardinería y la disposición del mobiliario es orientativo y no vinculante, queda sujeto a posibles cambios o modificaciones durante el desarrollo del Proyecto Básico y de Ejecución o por necesidades durante la obra, según el criterio de la Dirección Facultativa.

