




EDIFICIO DE VIVIENDAS

Avenida de San Juan de la Salle nº 7. Sevilla

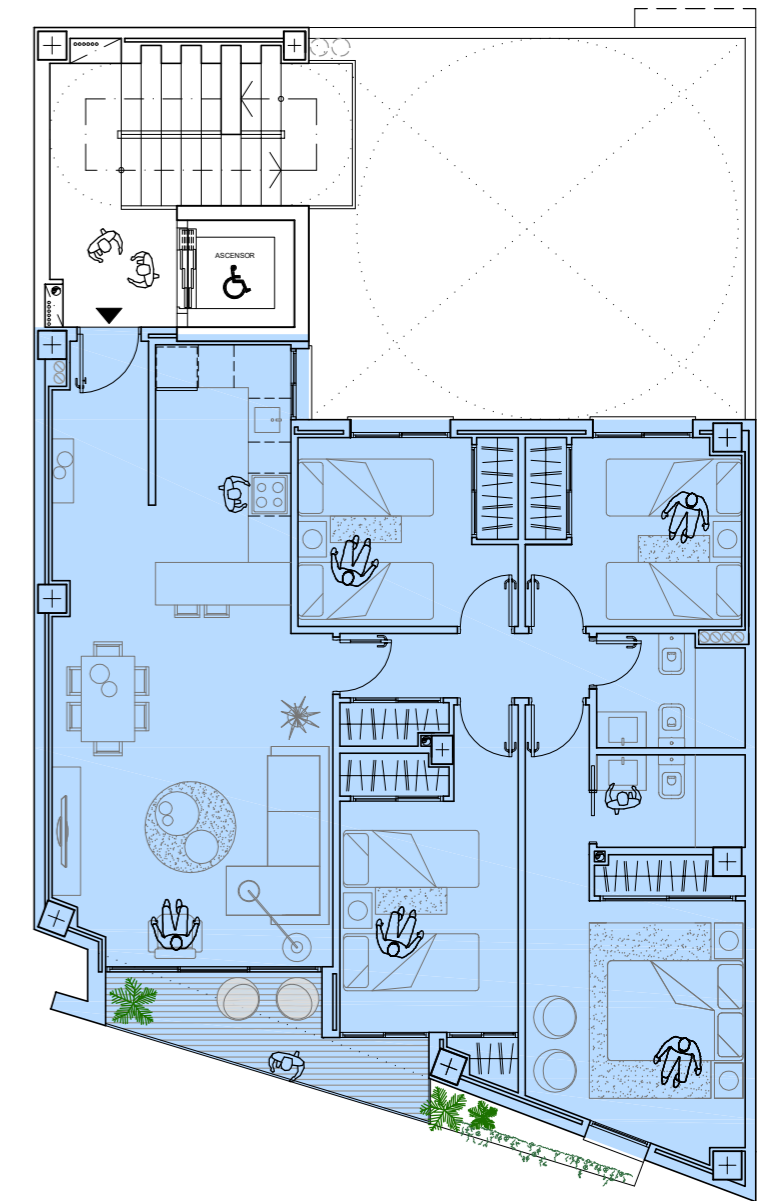

VIVIENDA 1. Planta 1ª

Escala 1:50

VIVIENDA	DORMIT.	SUP. m ²	SITUACIÓN
1	4	125,61 m ²	Planta 1ª

Superficie incl. ZC. Disponible plaza de garaje opcional.



PROMOCIONES ACIERTO SEVILLA S.L.

NOTA: El presente plano de planta con la distribución es aproximado, las texturas de los materiales, la jardinería y la disposición del mobiliario es orientativo y no vinculante, queda sujeto a posibles cambios o modificaciones durante el desarrollo del Proyecto Básico y de Ejecución o por necesidades durante la obra, según el criterio de la Dirección Facultativa.